План квартиры

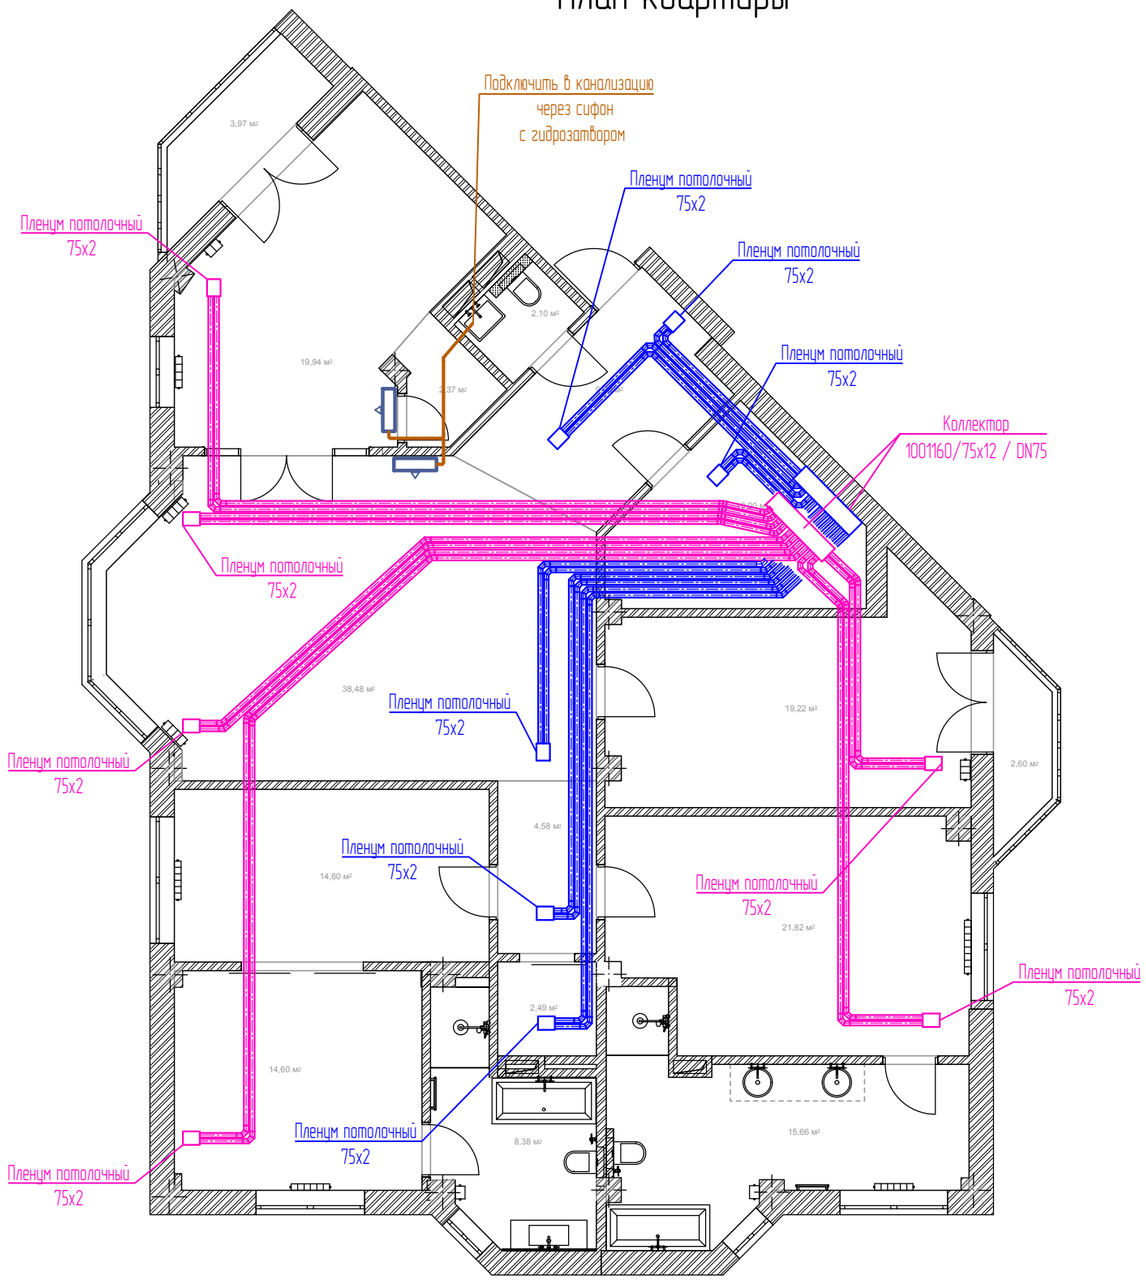

Спецификация материалов

Наименование	Размер	Единица	Кол-во
Воздуховод круглый	⌀75	м	360
Пленум потолочный 75х2		шт	12
Коллектор 75х12		шт	2
Диффузор ⌀125		шт	12
Воздуховод SONODEC	⌀160	м	15
Шумогрушитель	⌀160	шт	2

Примечания:

1. Строительная часть показана условно.
2. Подключение кухонной вытяжки выполнить по месту.
3. Подключение потолочных воздухораспределителей внутри помещения выполнить после монтажа подвесного потолка.
3. План смотреть совместно с планом освещения.

Изм	Кол.уч	Лист	№док	Подпись	Дата

Стадия	Лист	Листов

Взам. инв. №

Подп. и дата

Инв. № подл.