
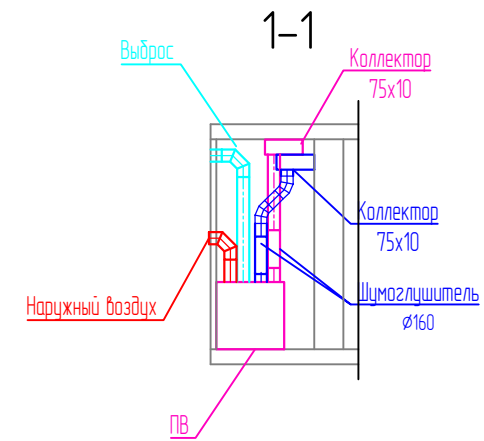


План квартиры

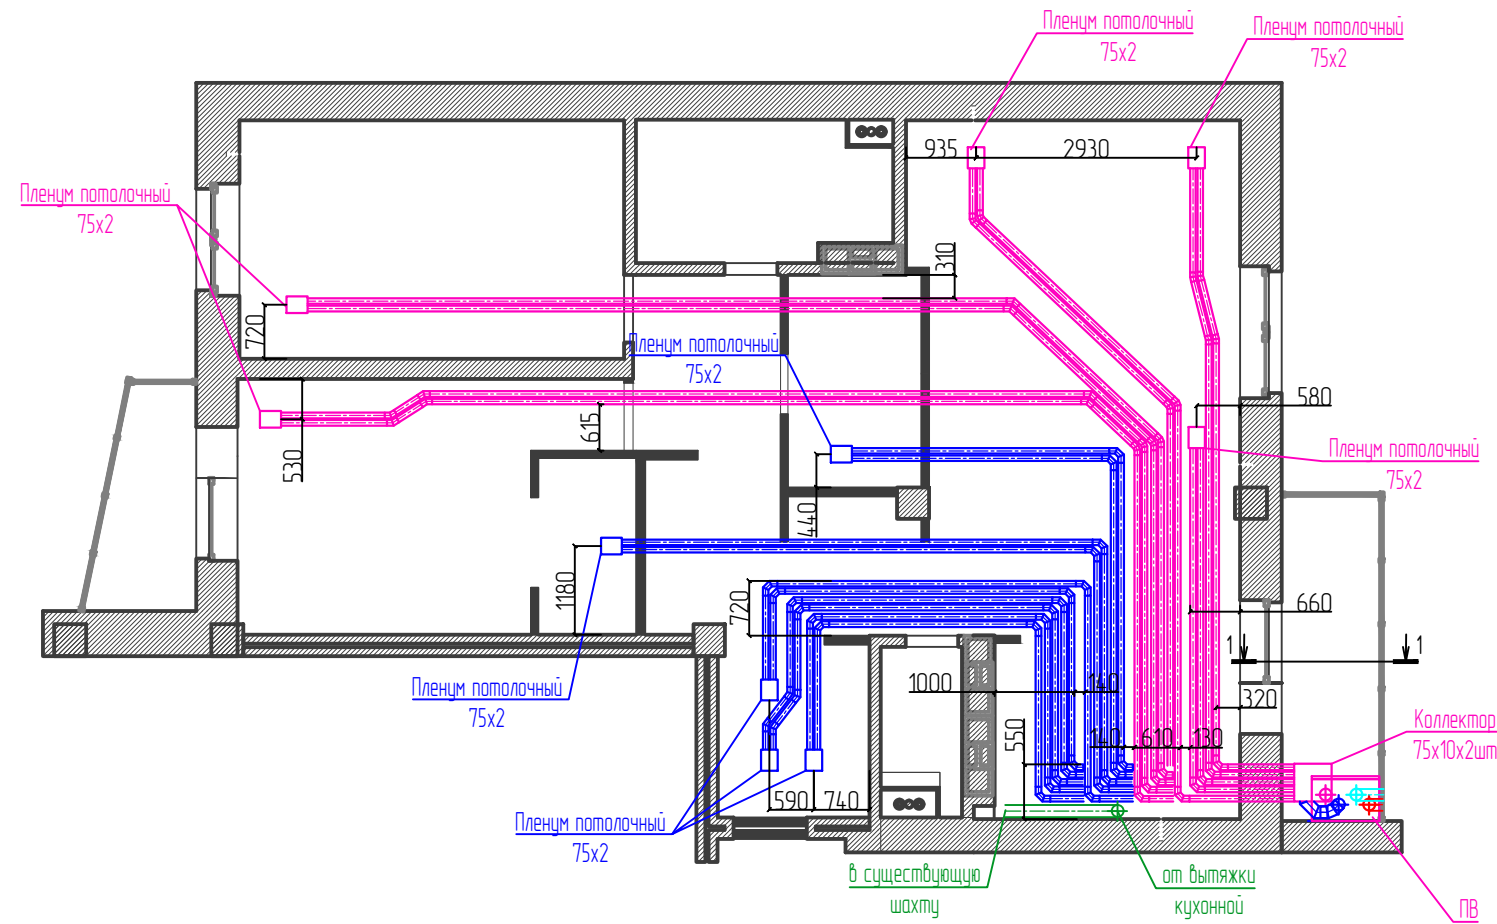

Наименование	Размер	Единица	Кол-во
Воздуховод круглый	Ø75	м	300
Пленум потолочный 75x2		шт	10
Коллектор 75x10		шт	2
Диффузор Ø125		шт	10
Воздуховод SONODEC	Ø160	м	7
Шумоглушитель	Ø160	шт	2

Примечания:

1. Строительная часть показана условно.
2. Подключение кухонной вытяжки выполнить по месту.
3. Подключение потолочных воздухораспределителей внутри помещения выполнить после монтажа подвесного потолка.
3. План смотреть совместно с планом освещения.

Изм	Кол.уч	Лист	Индок	Подпись	Дата	Стадия	Лист	Листов

Инв. № подл.	
Подп. и дата	
Взам. инв. №	