


План квартиры

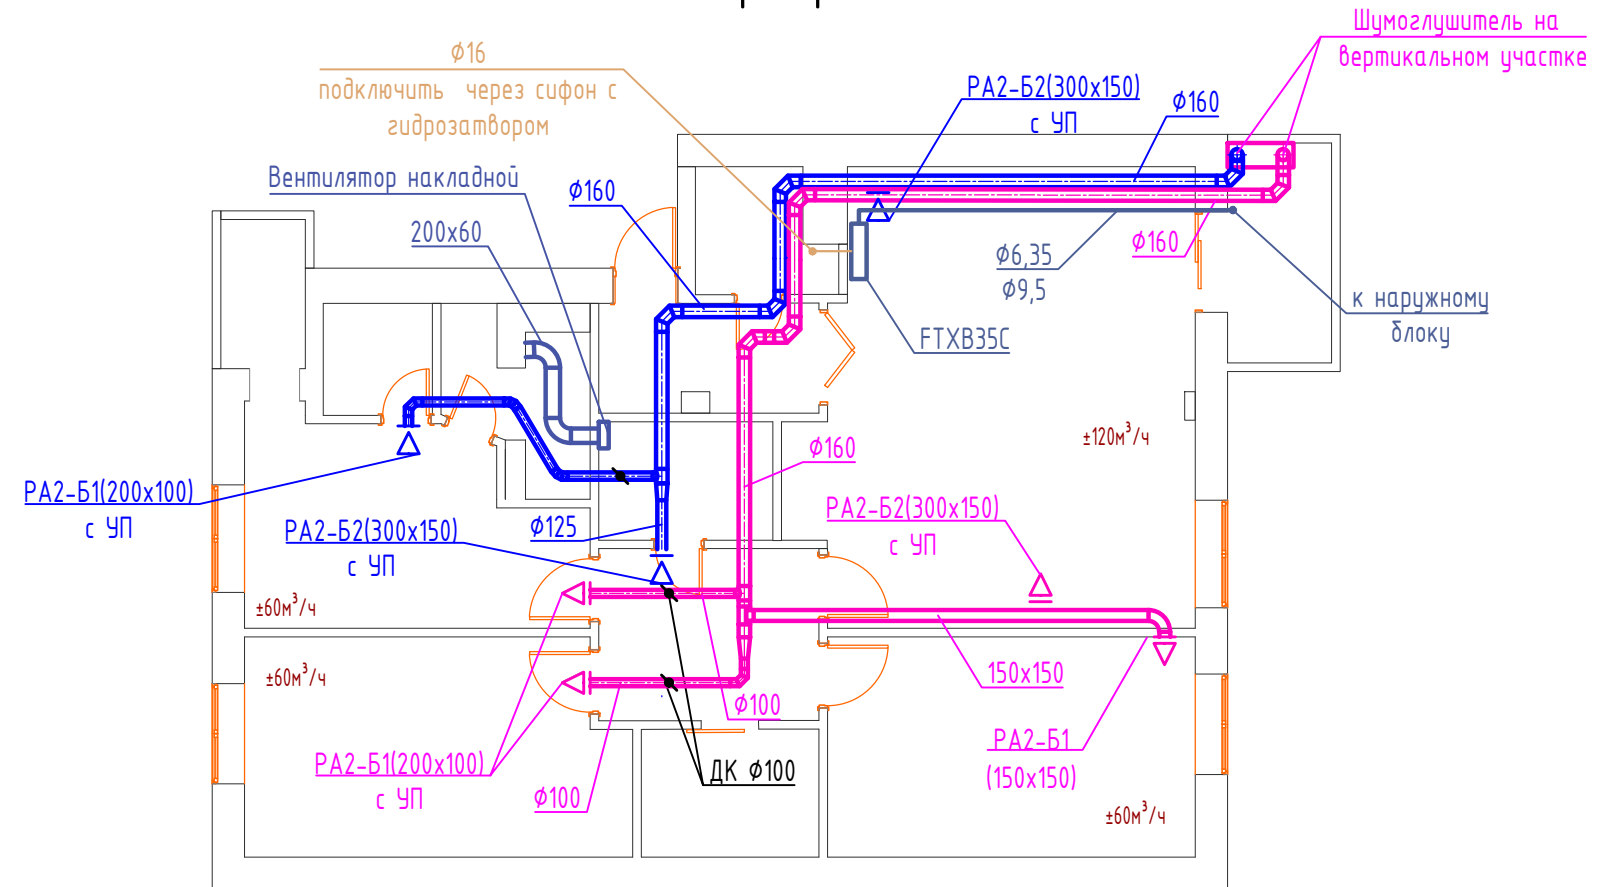

Спецификация материалов

Наименование	Размер	Единица	Кол-во
Воздуховод круглый	φ100	м	10
Воздуховод круглый	φ125	м	3
Воздуховод круглый	φ160	м	30
Воздуховод прямоугольный	150x150	м	6
Воздуховод прямоугольный (пластик)	200x60	м	1,5
Отвод прямоугольный (пластик)	200x60	шт	2

Наименование	Типоразмер	Единица	Кол-во
Дроссель-клапан	ДК 100	шт	3
Решетка с регулирующим клапаном и узлом подключений	РА2-Б2(300x150) с УП	шт	3
	РА2-Б1(200x100) с УП	шт	3
Решетка с регулирующим клапаном	РА2-Б1(150x150)	шт	1
Вентилятор накладной		шт	1
Заслонка воздушная с эл.приводом		шт	2
Шумоглушитель 160		шт	2

Изм	Кол.ч	Лист	Идок	Подпись	Дата	Стадия	Лист	Листов

Инв. № Подл. / Подпись и дата / Взам. инв. №